

Таблица условных цветов жгутов и проводов на схеме		
Обозначение	Наименование	Цвет
МКЕХ И1 0.1.0	Жгут №1 (Управление)	Голубой, розовый
МКЕХ И1 0.2.0	Жгут №2 (Фазный)	Желтый, оранжевый, коричневый
МКЕХ И1 0.3.0	Жгут №3 (Силовой)	
МКЕХ И1 0.4.0	Жгут №4 (Нейтраль)	Голубой
МКЕХ И1 0.5.0	Жгут №5 (Заземление)	Зеленый


					МКЕХ И1 0.0.034						
					Миникотельная МК-Х И1 Схема электрическая соединений	Лит.			Масса	Масштаб	
Изм.	Лист	№ докум.	Подп.	Дата						Б/М	
Разраб.	Кравченко										
Пров.	Панькив										
Т. контр.											
						Лист 1			Листов 3		
Н. контр.						ООО ТПК "КРАСНОЯРСКЭНЕРГОКОМПЛЕКТ"					
Утв.	Панькив										

@

МКХ И1 0.0.034

Редакция:

Версия: 18

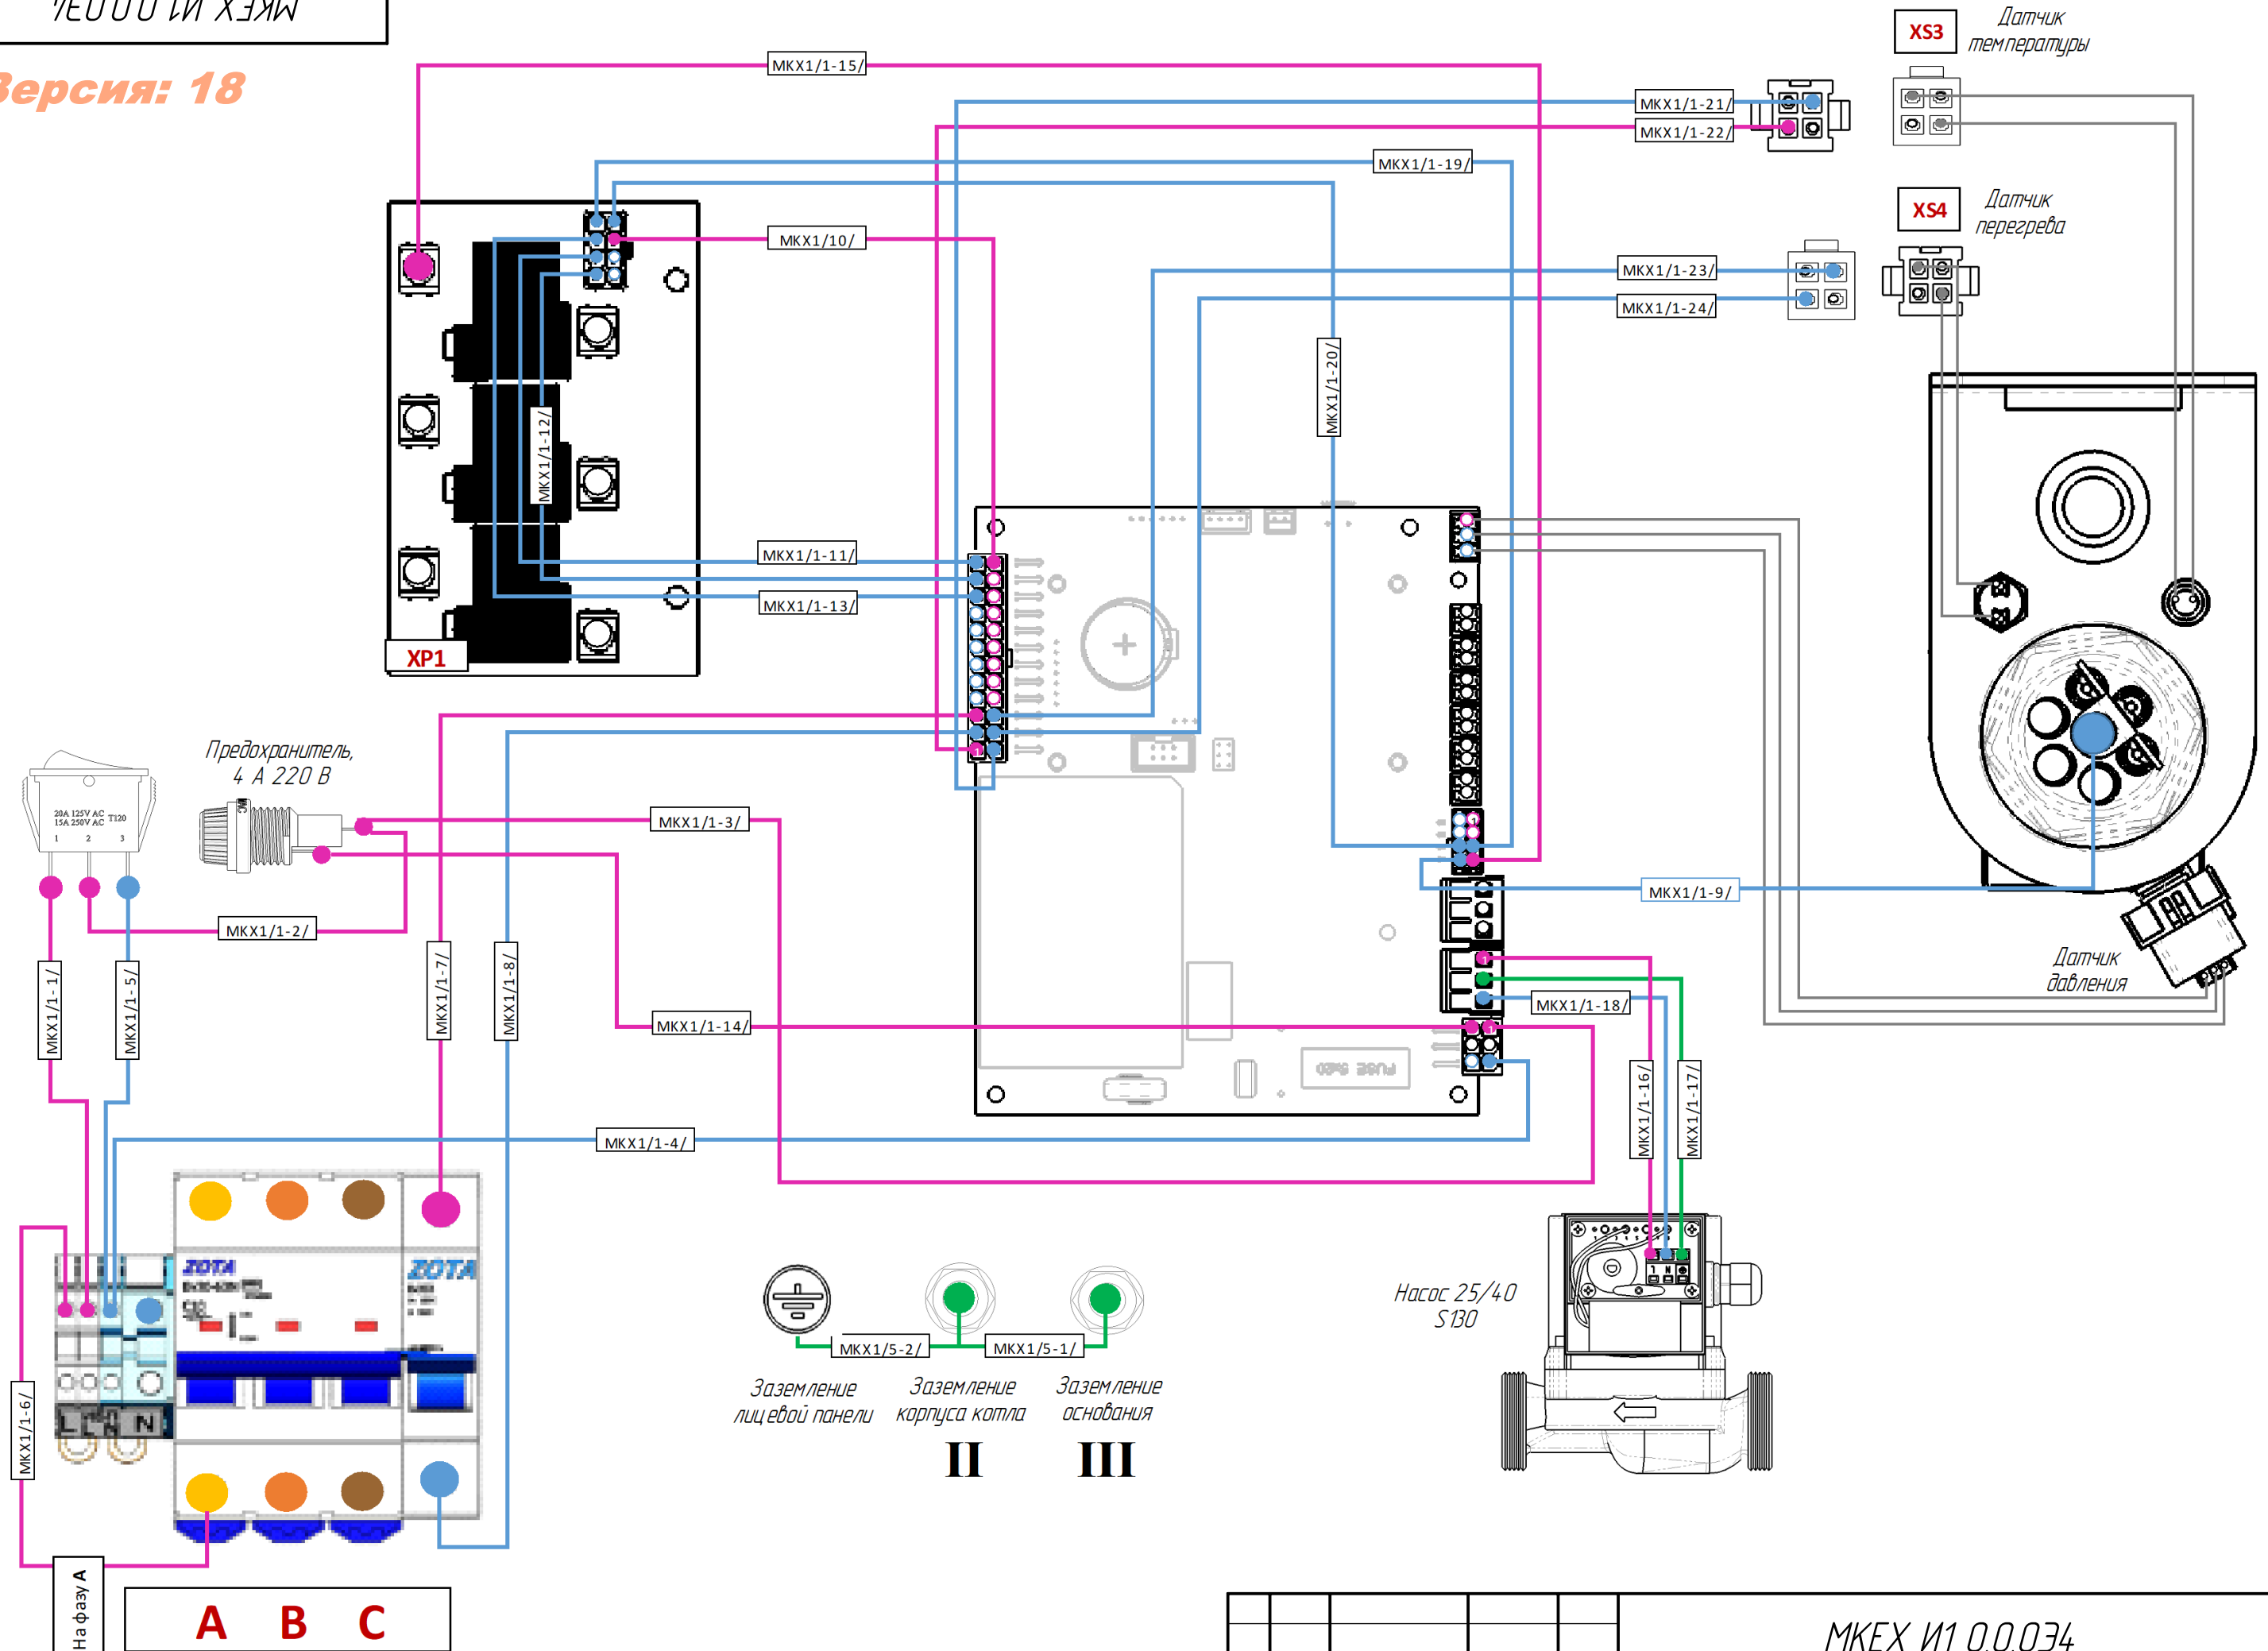

Местонахождение: C:\PDM_View\РДМ\Проекты\Серийные изделия\4. Электрические котлы\МК-Х\КД изделия\

Инв. № подл.	Подп. и дата	Взам. инв. №	Инв. № дубл.	Подп. и дата

Изм.	Лист	№ докум.	Подп.	Дата

МКХ И1 0.0.034

Копировал
Формат А3

Дата распечатки: 23.10.2023



@

7E000 И1 ХЭЖ

Редакция:

Рис. – прокладка проводов МКЕХ И1

Версия: 18

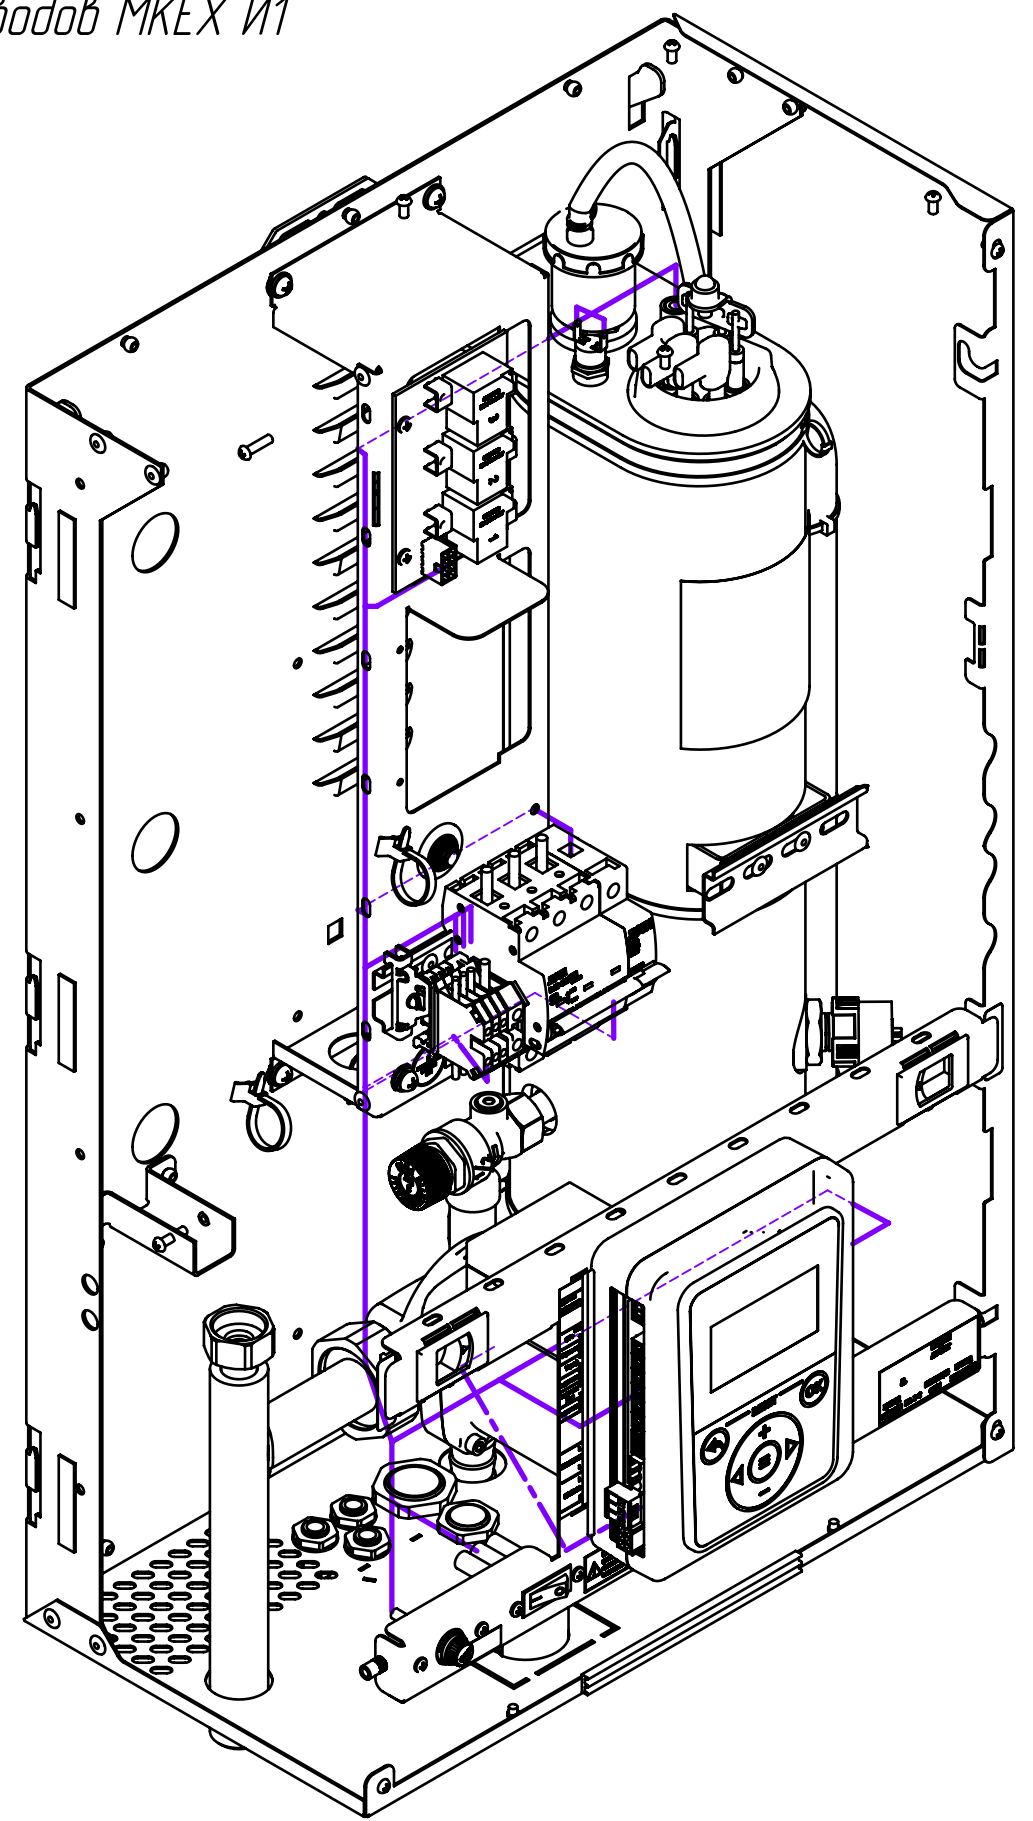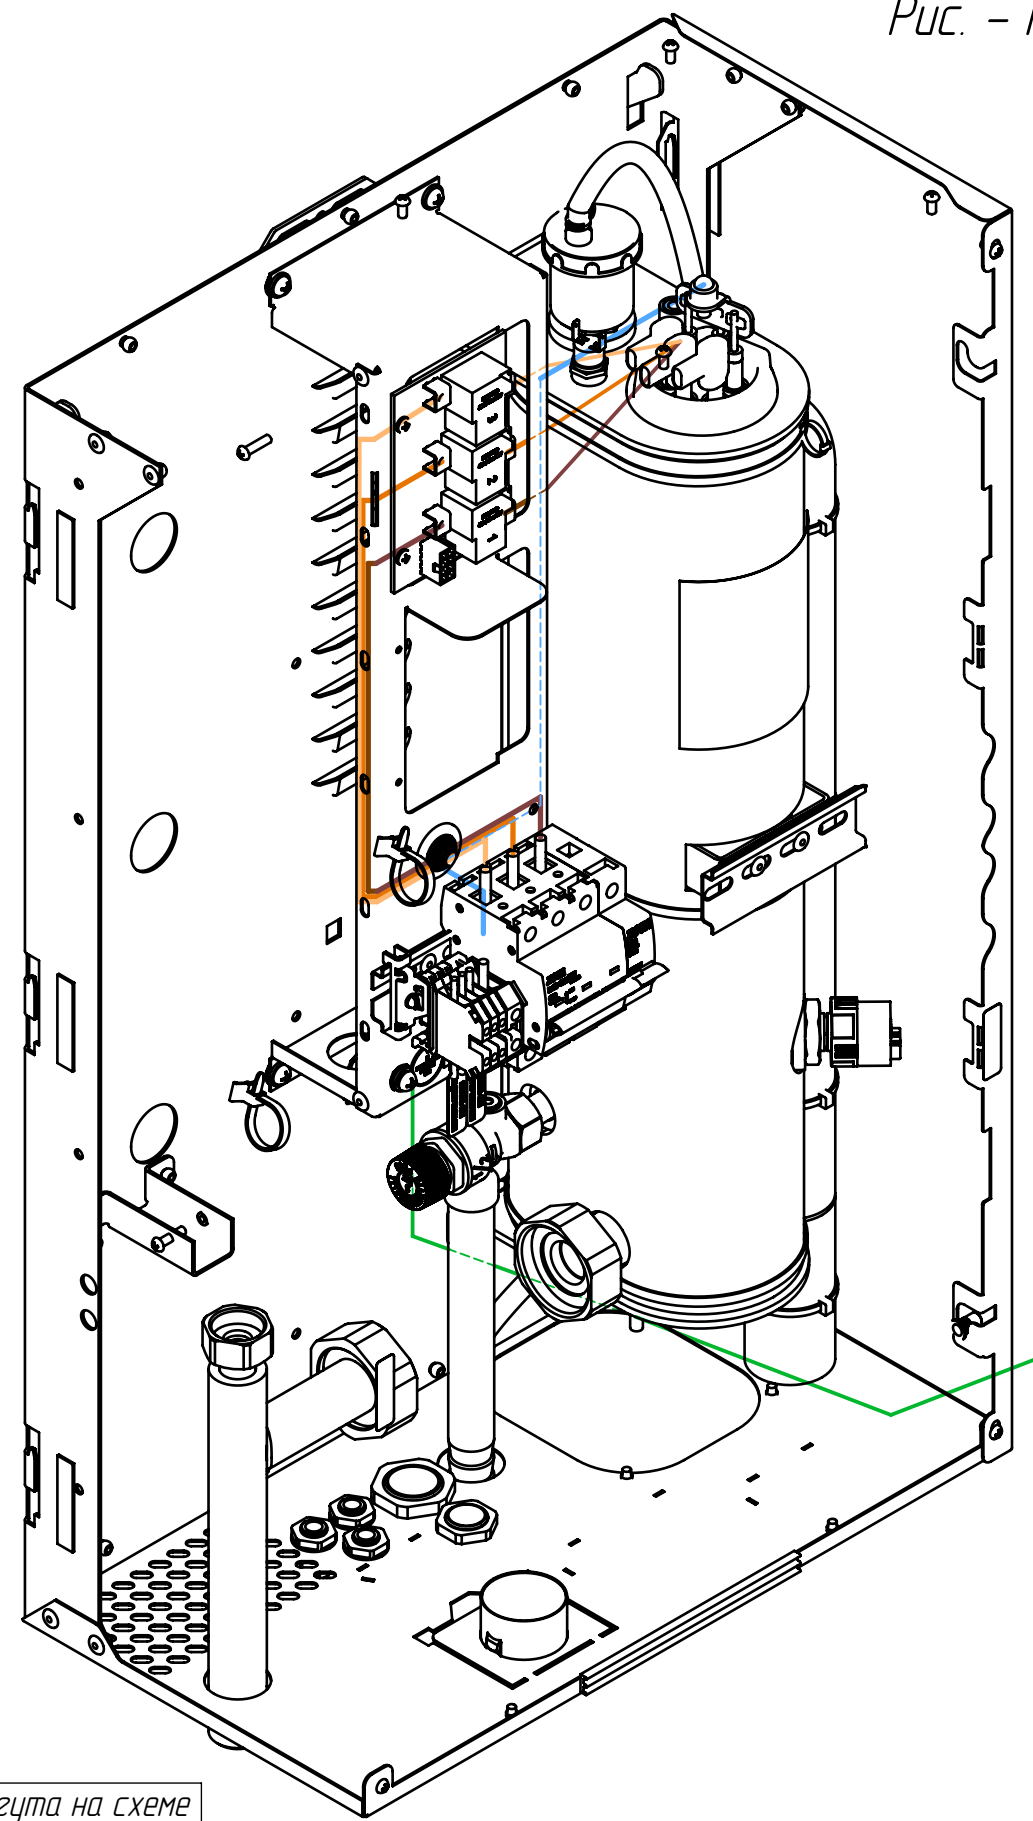

Местонахождение: C:\PDM_View\РДМ\Проекты\Серийные изделия\4. Электрические котлы\МК-Х\КД изделия\

Инв. № подл.	Подп. и дата	Взам. инв. №	Инв. № дубл.	Подп. и дата

Наименование	Условный цвет жгута на схеме прокладки проводов
Жгут управления	Фиолетовый
Жгут фазный	Желтый, оранжевый, коричневый
Жгут силовой	
Жгут нейтральный	
Жгут заземления	Зеленый

Изм.	Лист	№ докум.	Подп.	Дата

МКЕХ И1 0.0.034

Копировал

Формат А3