
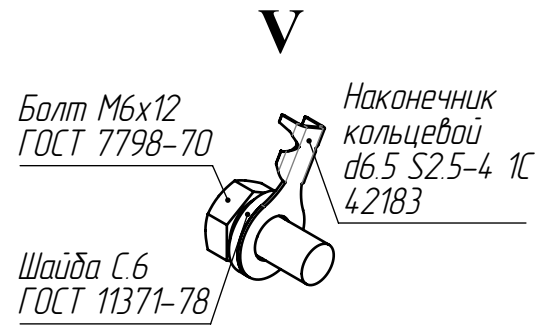
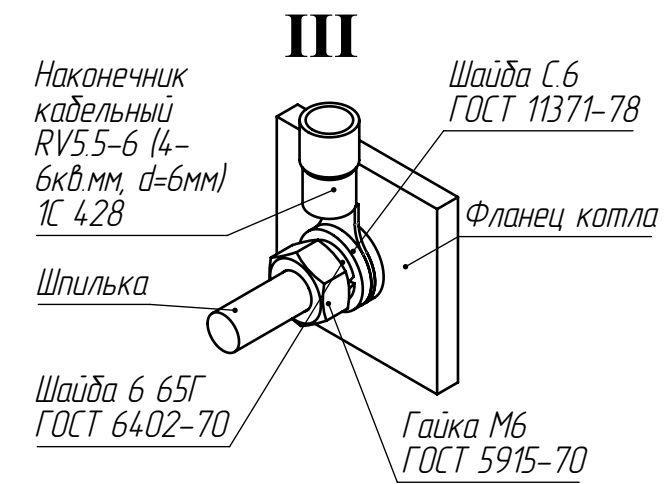
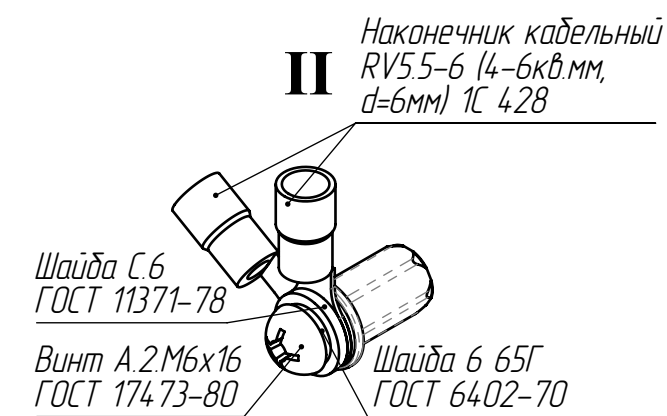
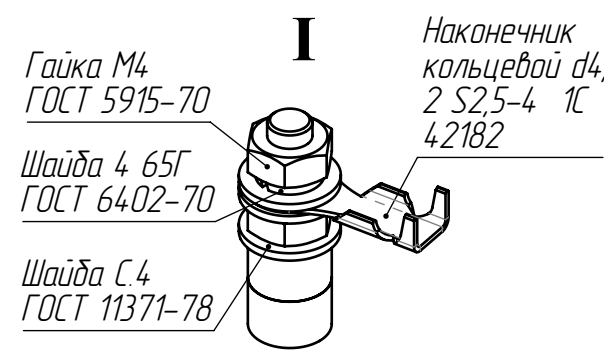


7EO'00 EI XJW

Редакция:

Версия: 24

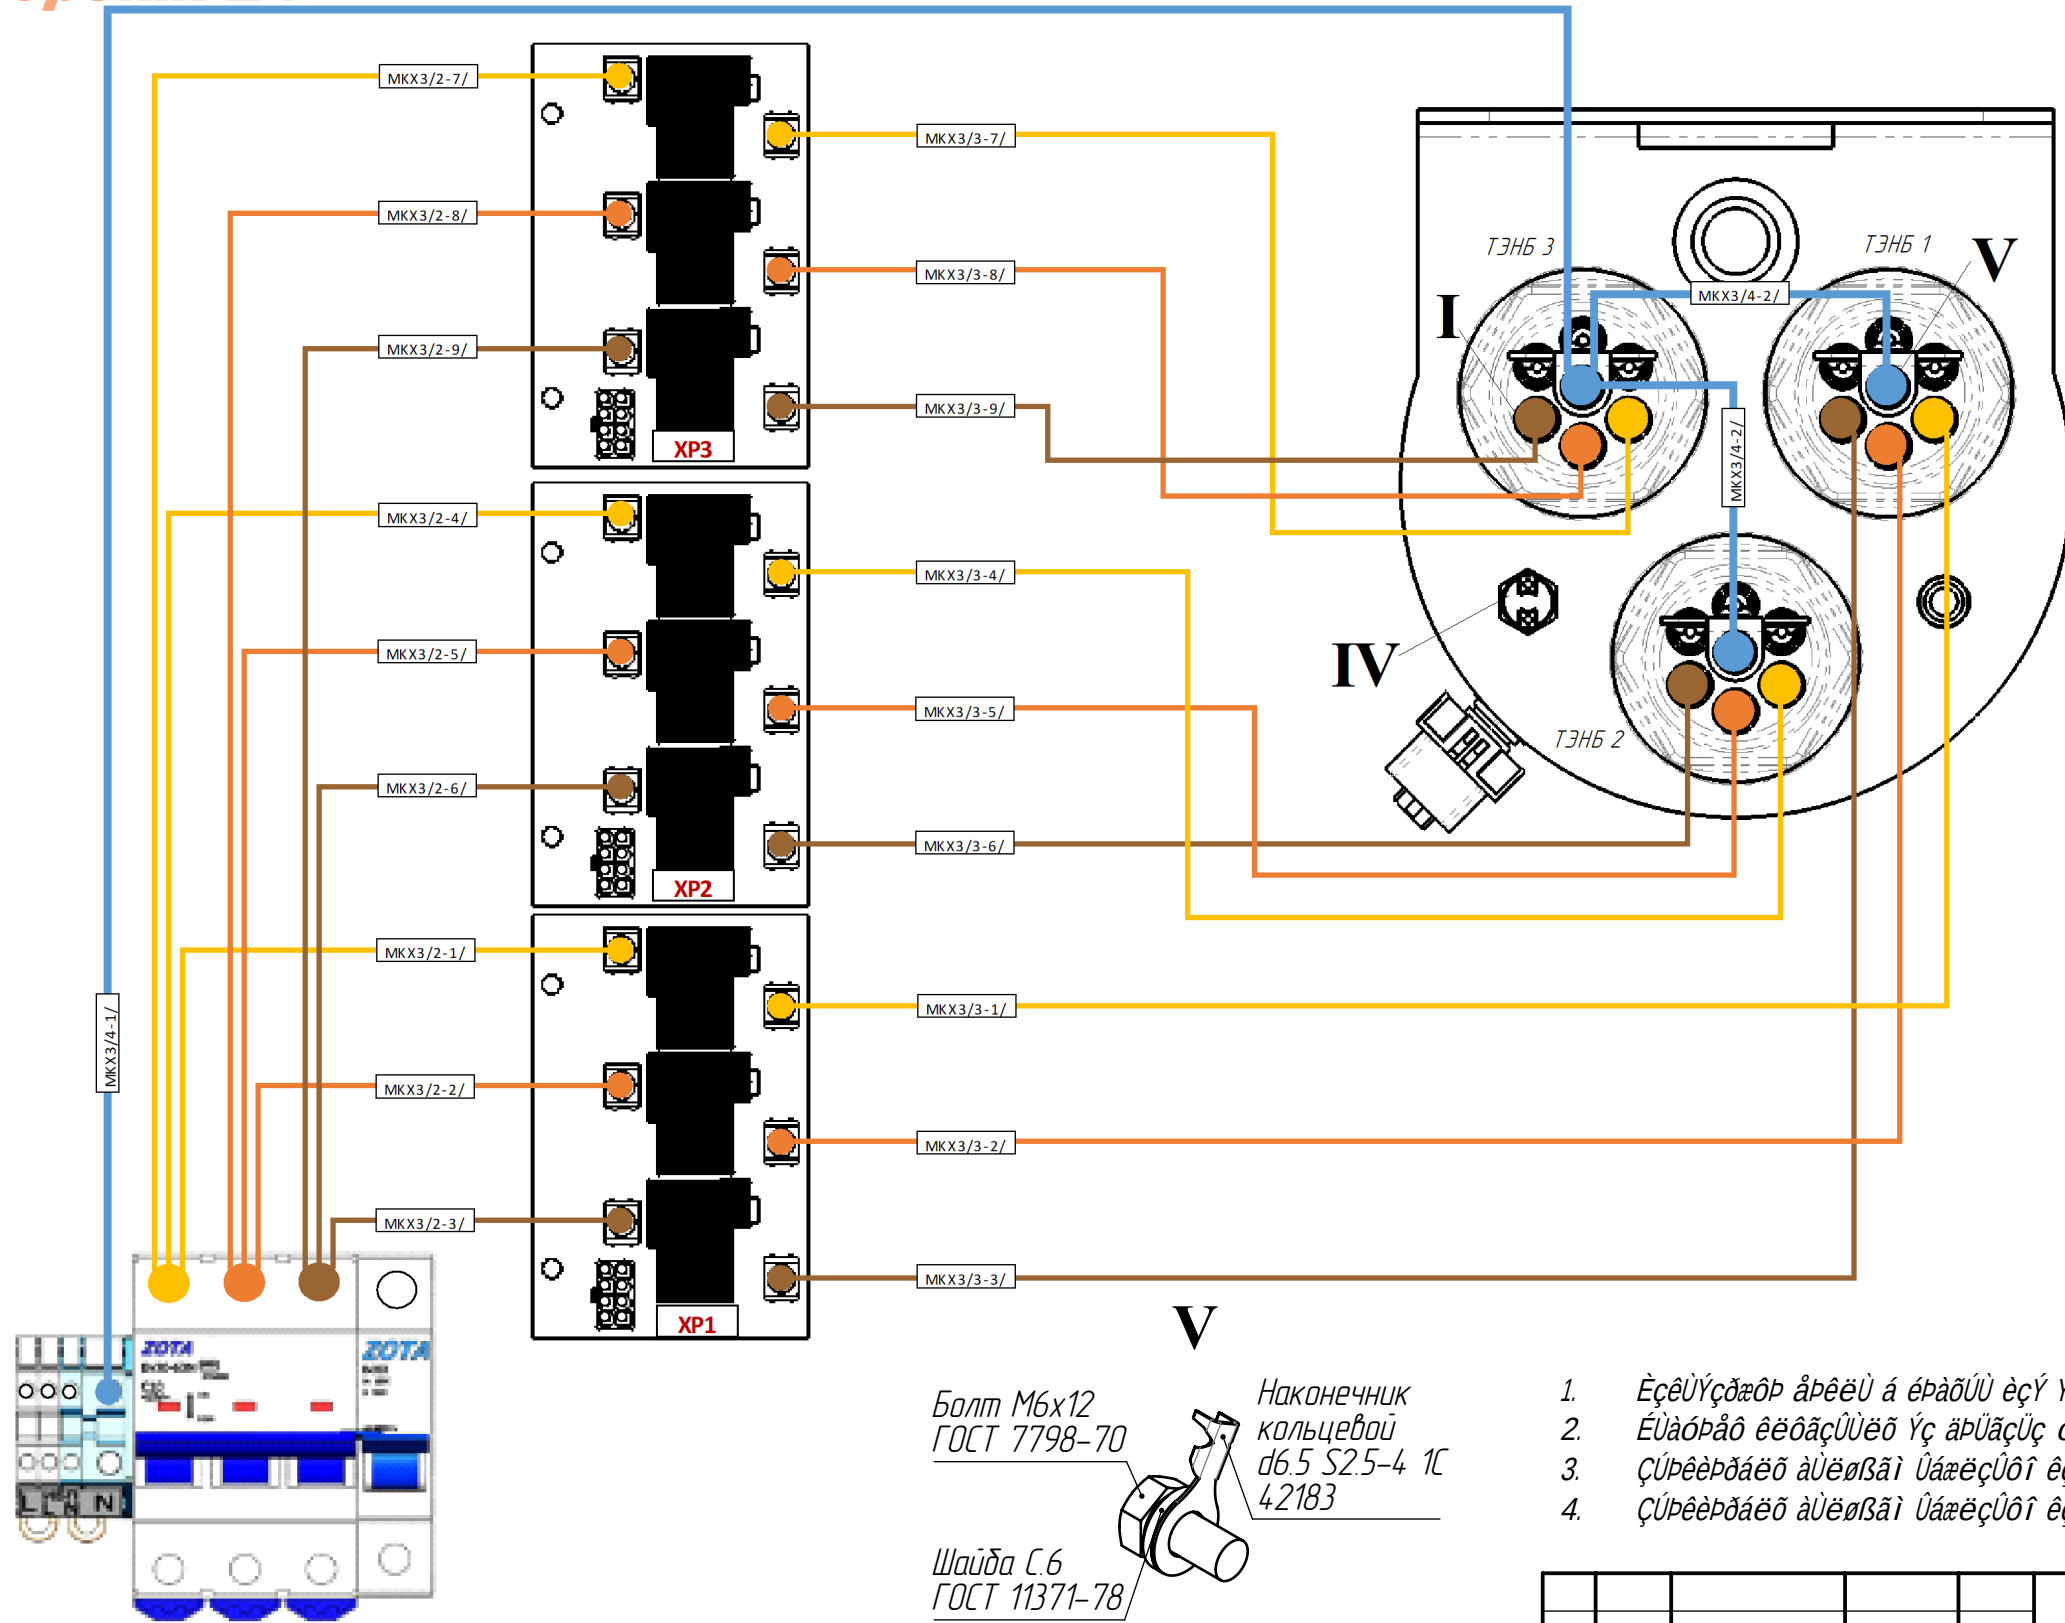

1. Εξουχισμὸς ἀρετῶν ἃ ἐπαύουν ἐς τὴν ὑπερῶν ἐρεβνῆρυν ἐσά. IV ὕψος ὁδὸς σὲ δαδῶν σὲ ἀεὶεῖα.
2. Εὐαόρῳ ἐεὸαῶν ἐς ἀνῶν ὁρῶν.
3. Σὺρεβῶν ἀεὶ ἀνῶν ὕψος ἐς ὑψὺς II, III, V ὁ ἀρετῶν ἐ ἀεὶεῖα ἀσῶν 2,5+0,5 Ε*ἄ.
4. Σὺρεβῶν ἀεὶ ἀνῶν ὕψος ἐς ὑψὺς I ὁ ἀρετῶν ἐ ἀεὶεῖα ἀσῶν 1,8+0,2 Ε*ἄ.

Таблица условных цветов жгутов и проводов на схеме		
Обозначение	Наименование	Цвет
МКХ ИЗ 0.1.0	Жгут №1 (Управление)	Голубой, розовый
МКХ ИЗ 0.2.0	Жгут №2 (Фазный)	Желтый, оранжевый, коричневый
МКХ ИЗ 0.3.0	Жгут №3 (Силовой)	Голубой
МКХ ИЗ 0.4.0	Жгут №4 (Нейтраль)	Зеленый
МКХ ИЗ 0.5.0	Жгут №5 (Заземление)	Зеленый

МКХ ИЗ 0.0.034				Миникотельная МК-Х ИЗ			Лит.	Масса	Масштаб
Изм.	Лист	№ докум.	Подп.	Дата	Схема электрическая соединений				
Разраб.	Кравченко								
Пров.	Панькив								
Т. контр.								Лист 1	Листов 3
Н. контр.								ООО ТПК	
Утв.	Панькив							"КРАСНОЯРСКЭНЕРГОКОМПЛЕКТ"	




МКХ ИЗ 0.0.034

Редакция:

Версия 04

Местонахождение: C:\PDM_View\РДМ\Проекты\Серийные изделия\4. Электрические котлы\МК-Х\КД изделия\

Инв. № подл.	Подп. и дата	Взам. инв. №	Инв. № дубл.	Подп. и дата

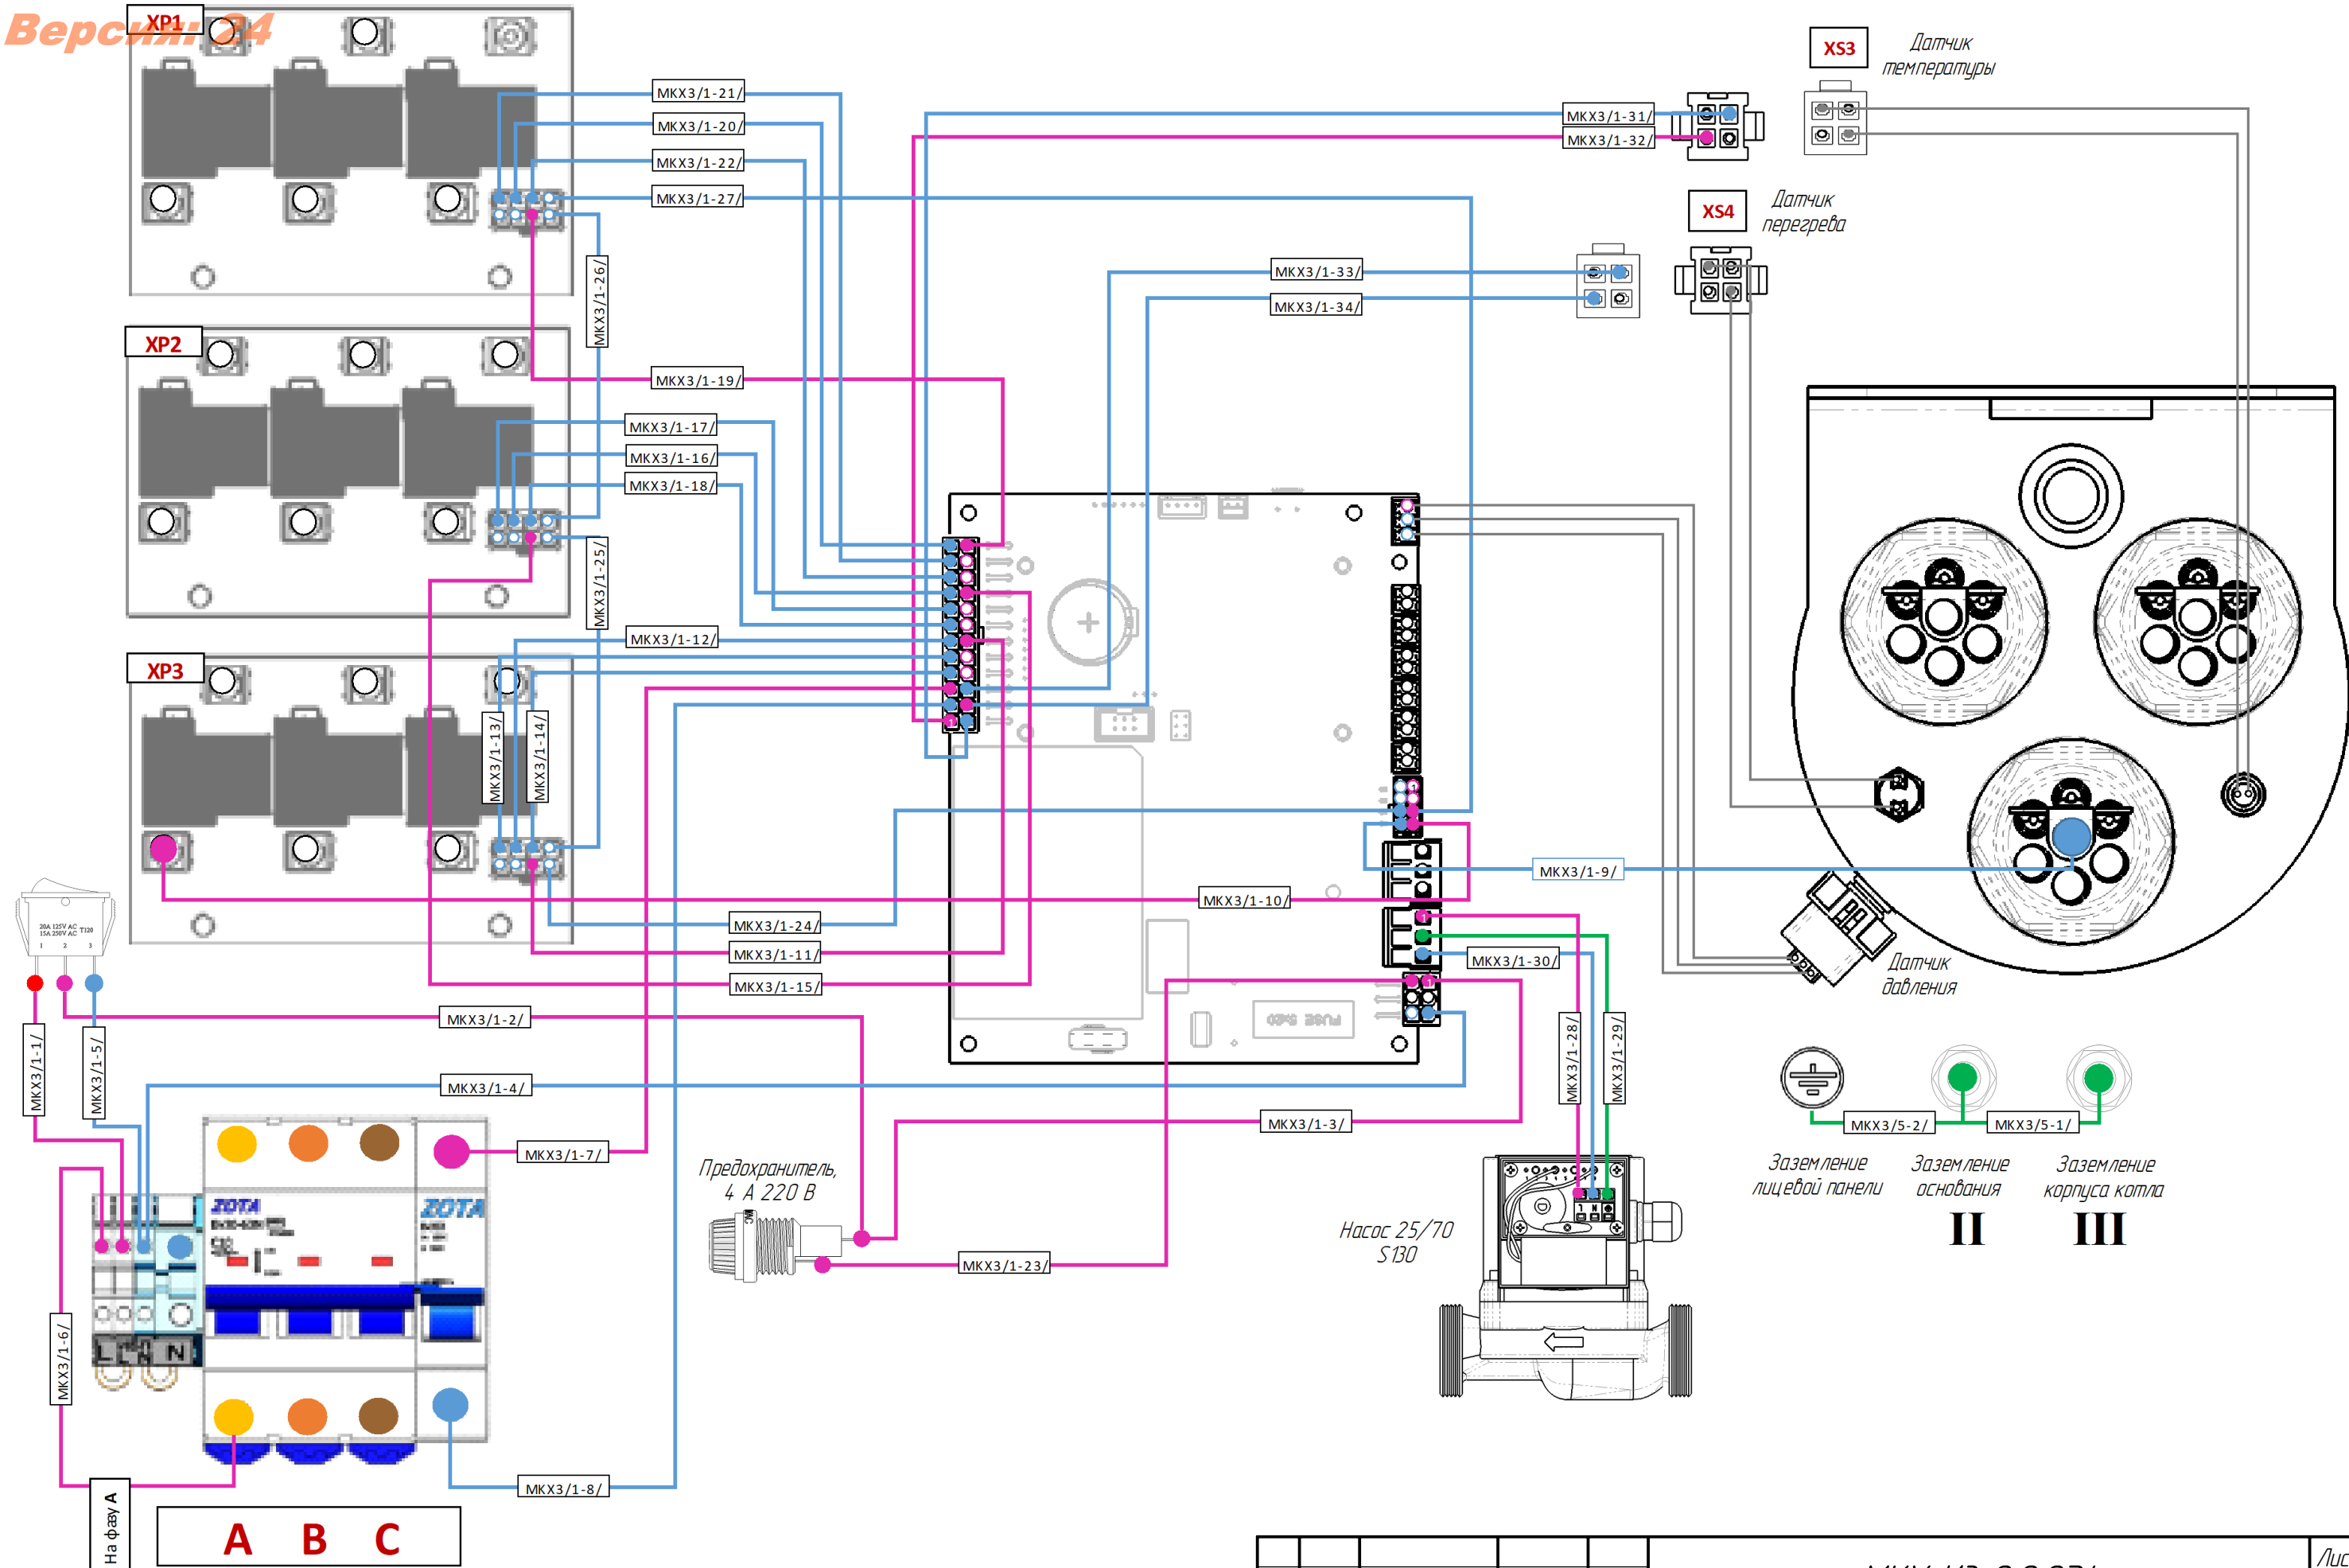

Изм.	Лист	№ докум.	Подп.	Дата



МКХ ИЗ 0.0.034

Копировал

Формат А3

Версия: 24

Рис. – прокладка проводов МКХ ИЗ

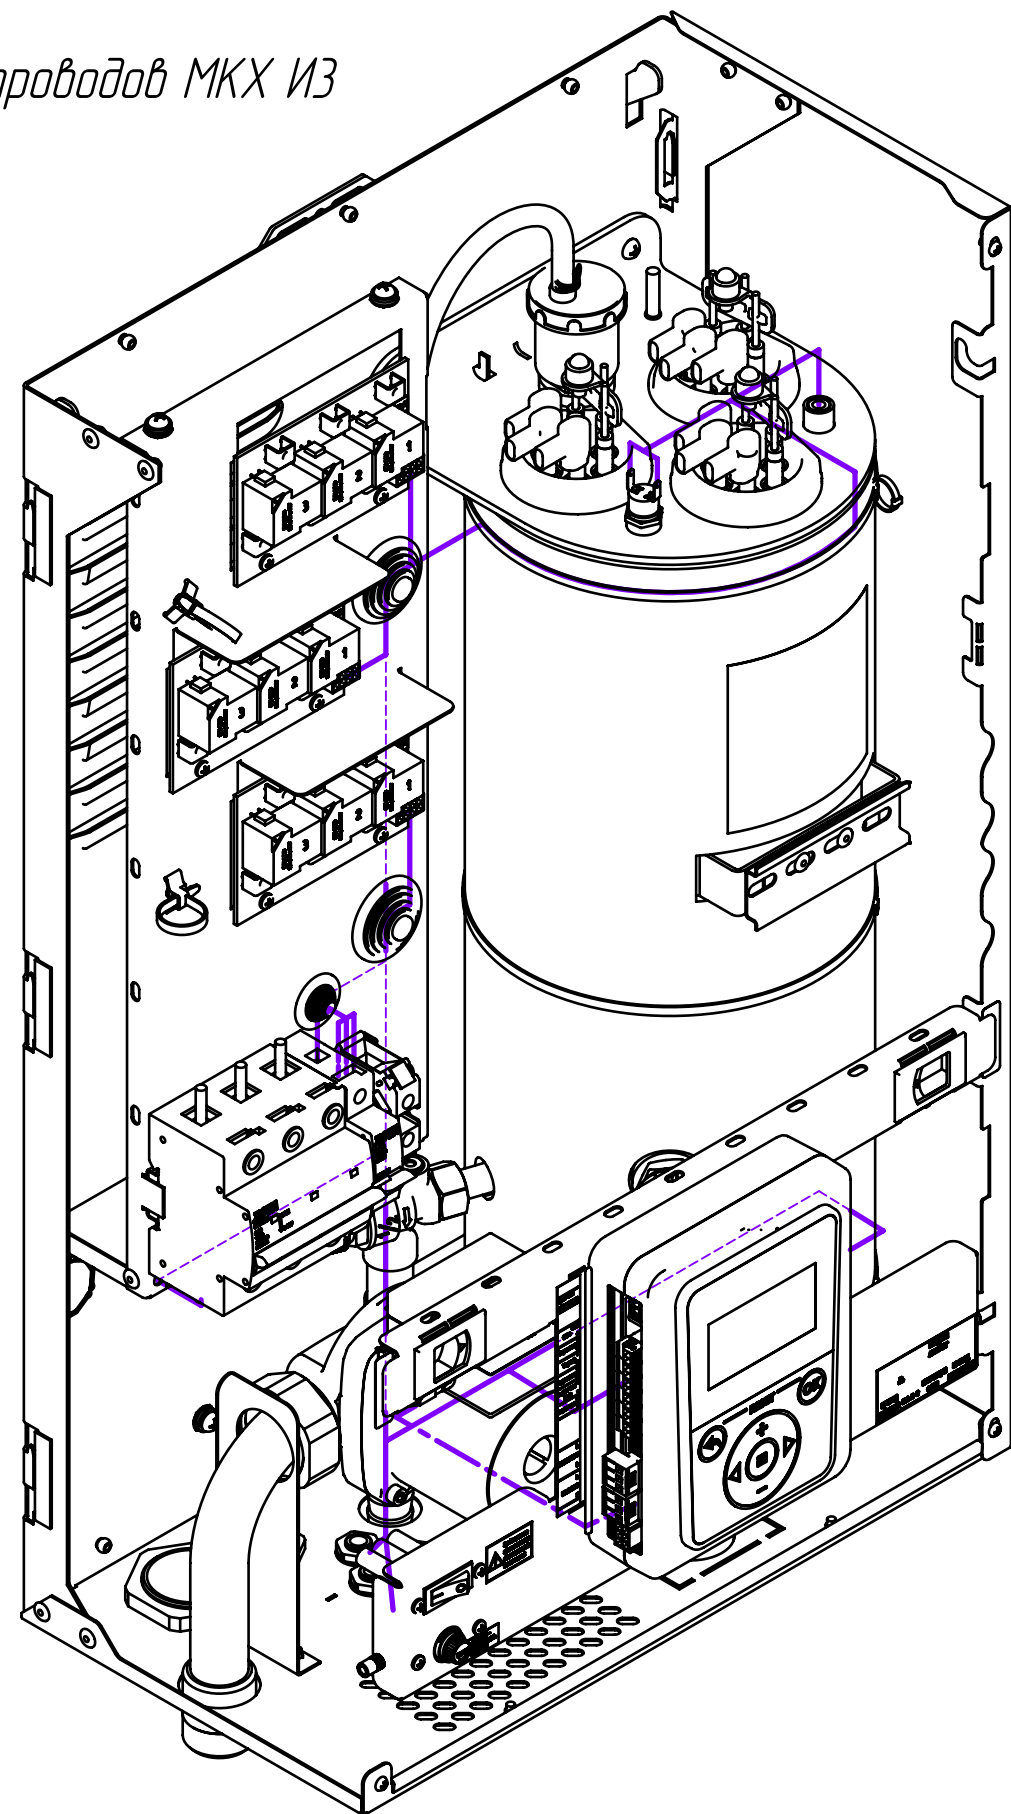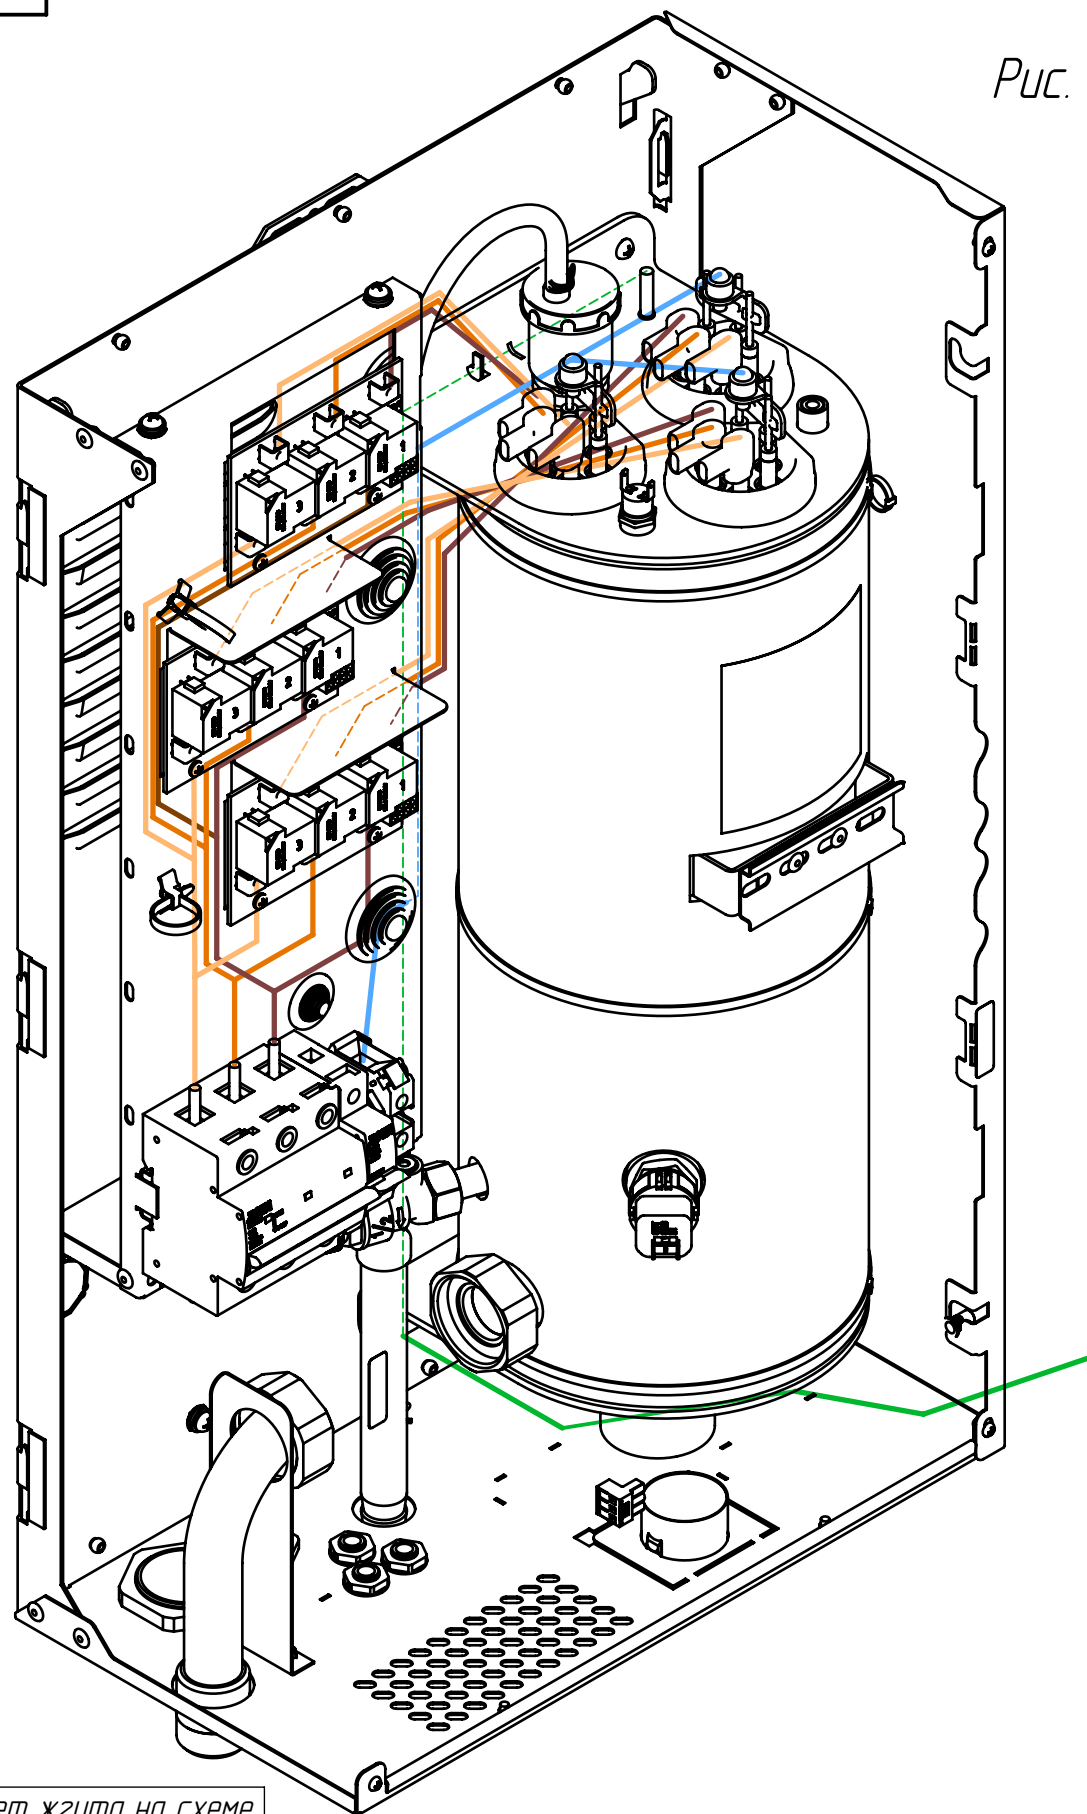

Наименование	Условный цвет жгута на схеме прокладки проводов
Жгут управления	Фиолетовый
Жгут фазный	Желтый, оранжевый, коричневый
Жгут силовой	
Жгут нейтральный	Голубой
Жгут заземления	Зеленый

Изм.	Лист	№ докум.	Подп.	Дата

МКХ ИЗ 0.0.034

Копировал

Формат А3

Инв. № подл.	Подп. и дата	Взам. инв. №	Инв. № дубл.	Подп. и дата