
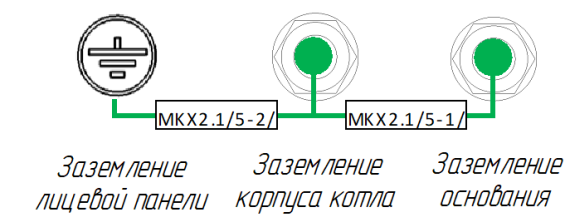
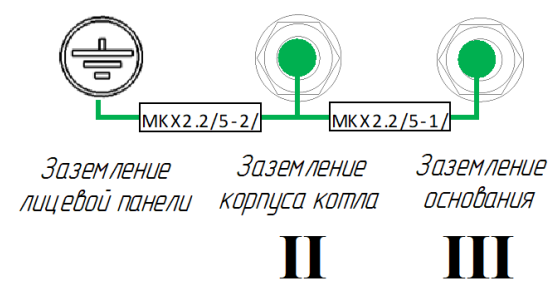


МКХ И2 0.0.034

Редакция:

Версия 19

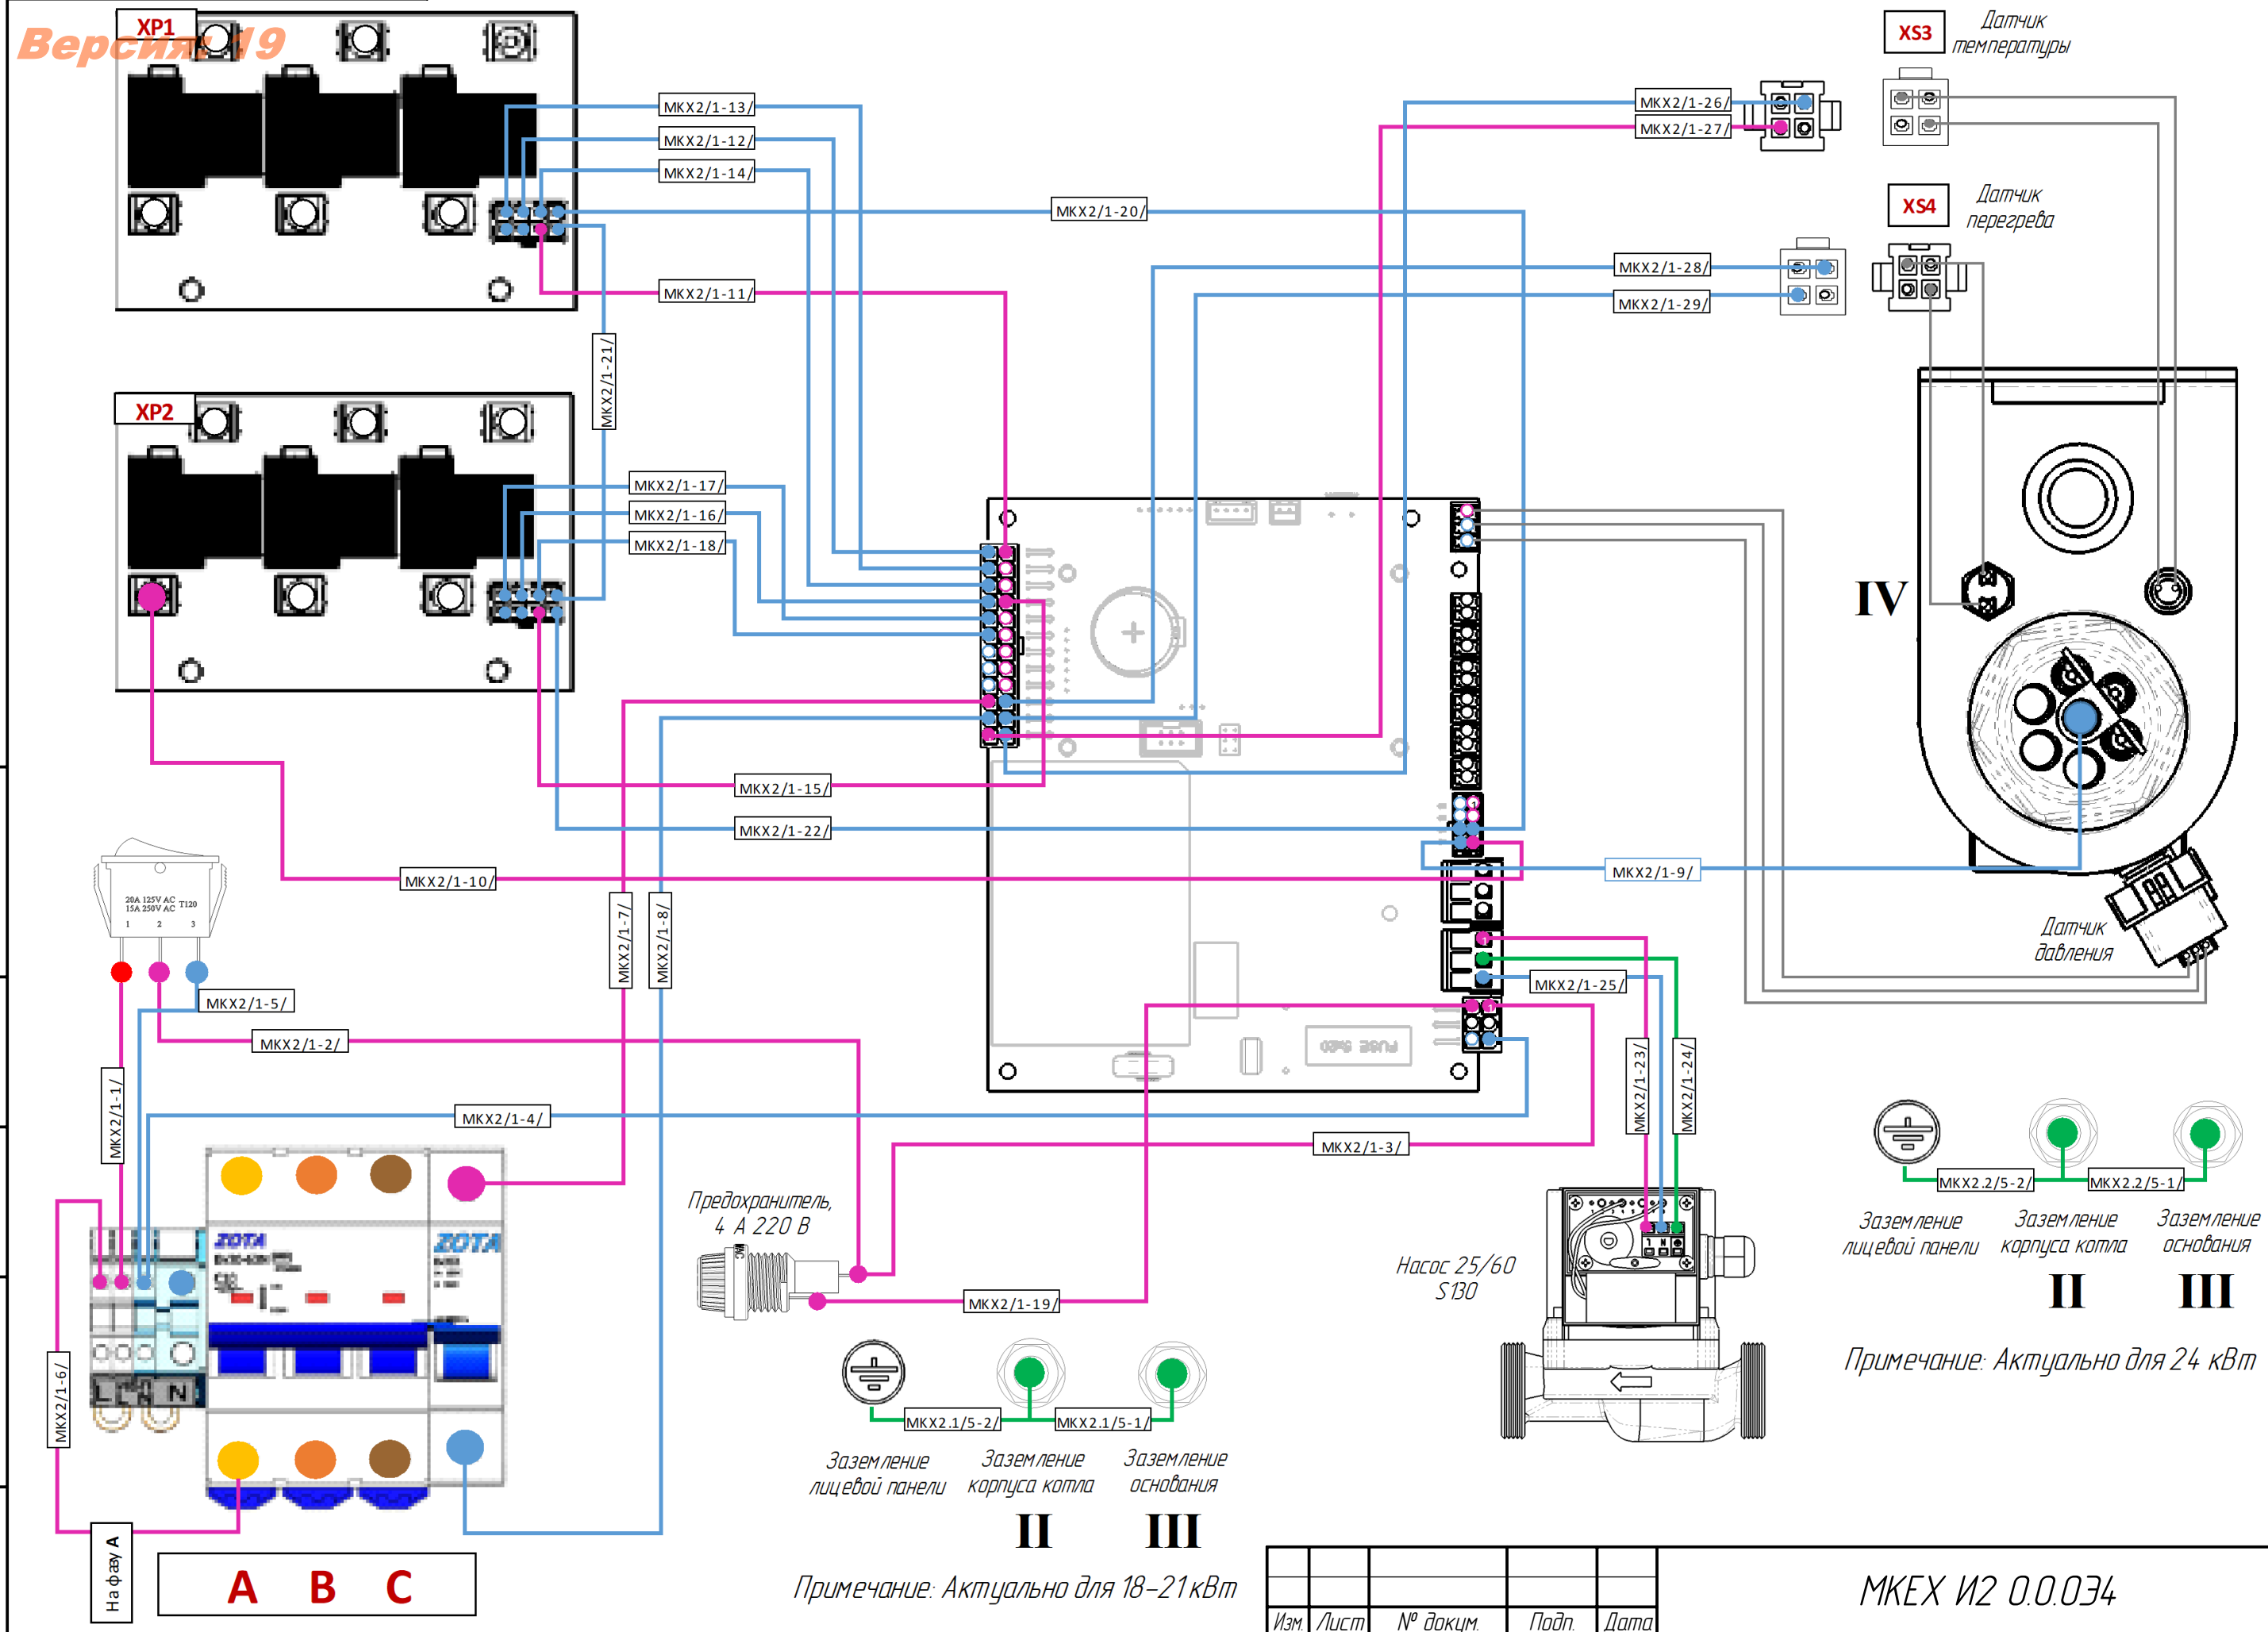

Примечание: Актуально для 24 кВт



Примечание: Актуально для 18-21 кВт

Изм.	Лист	№ докум.	Подп.	Дата

МКХ И2 0.0.034

Версия: 19

Рис. – прокладка проводов МКЕХ И2

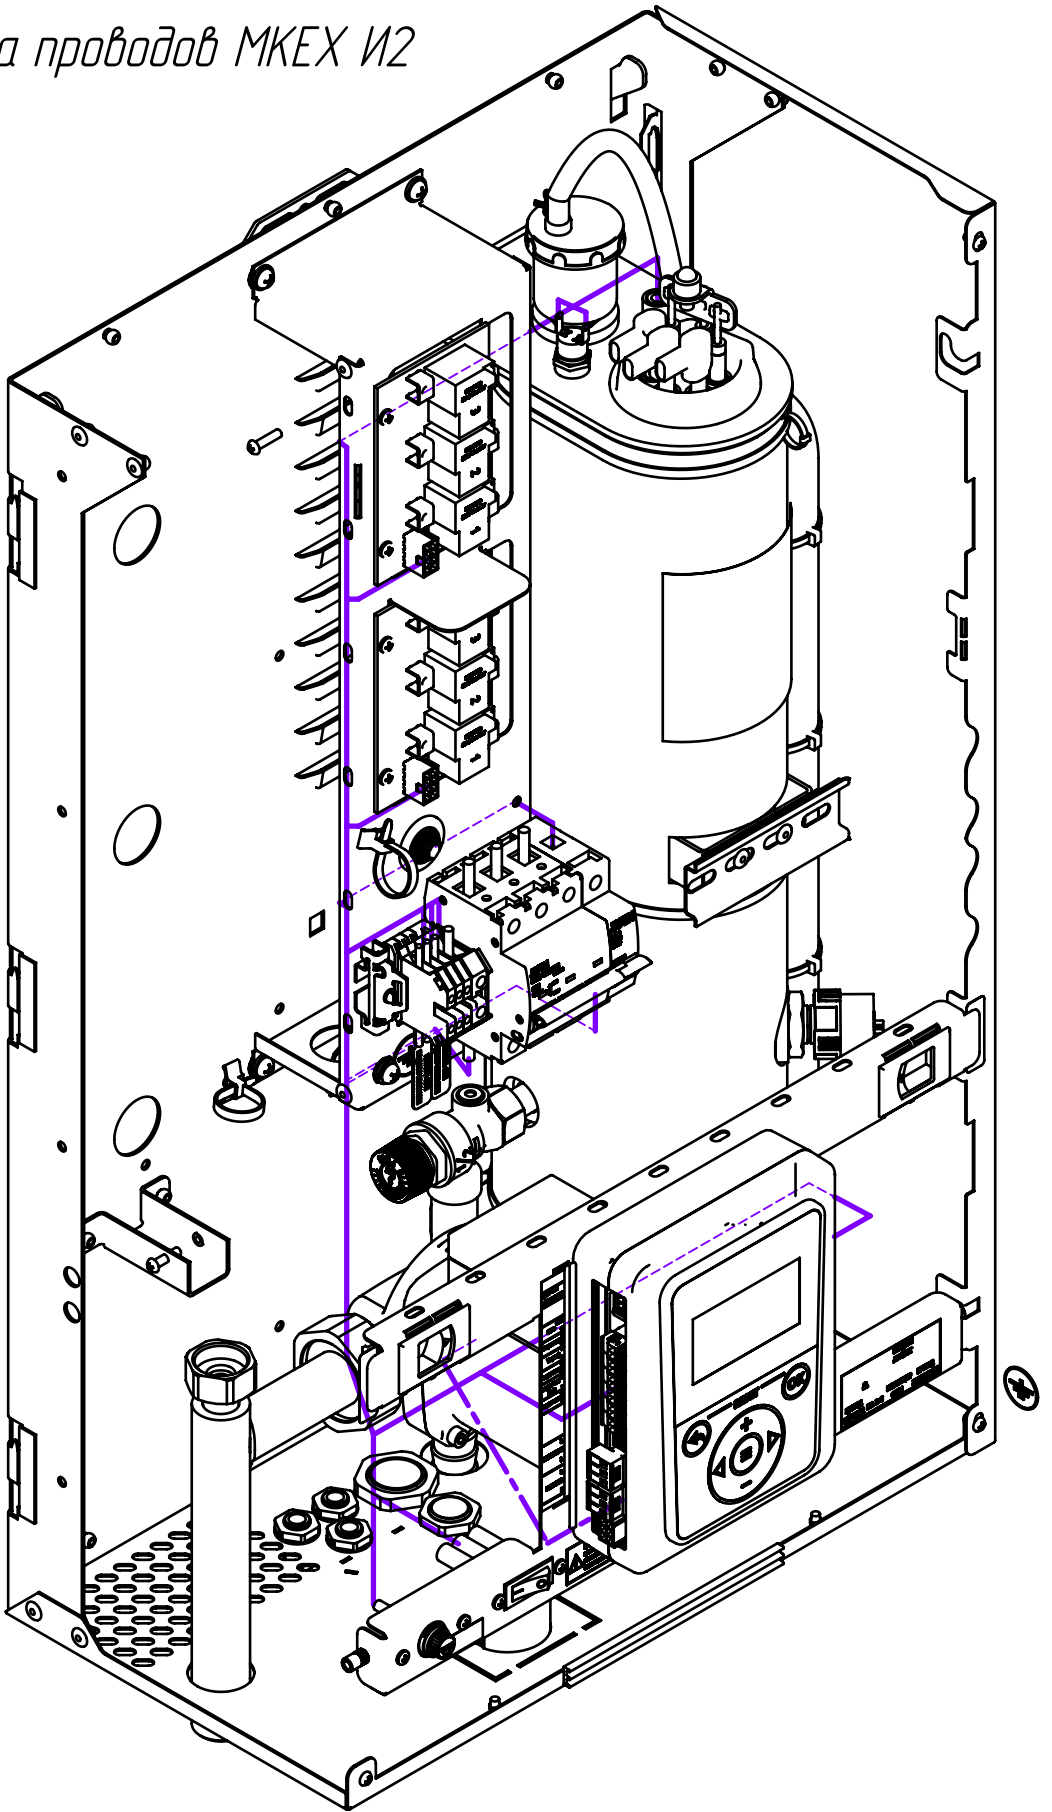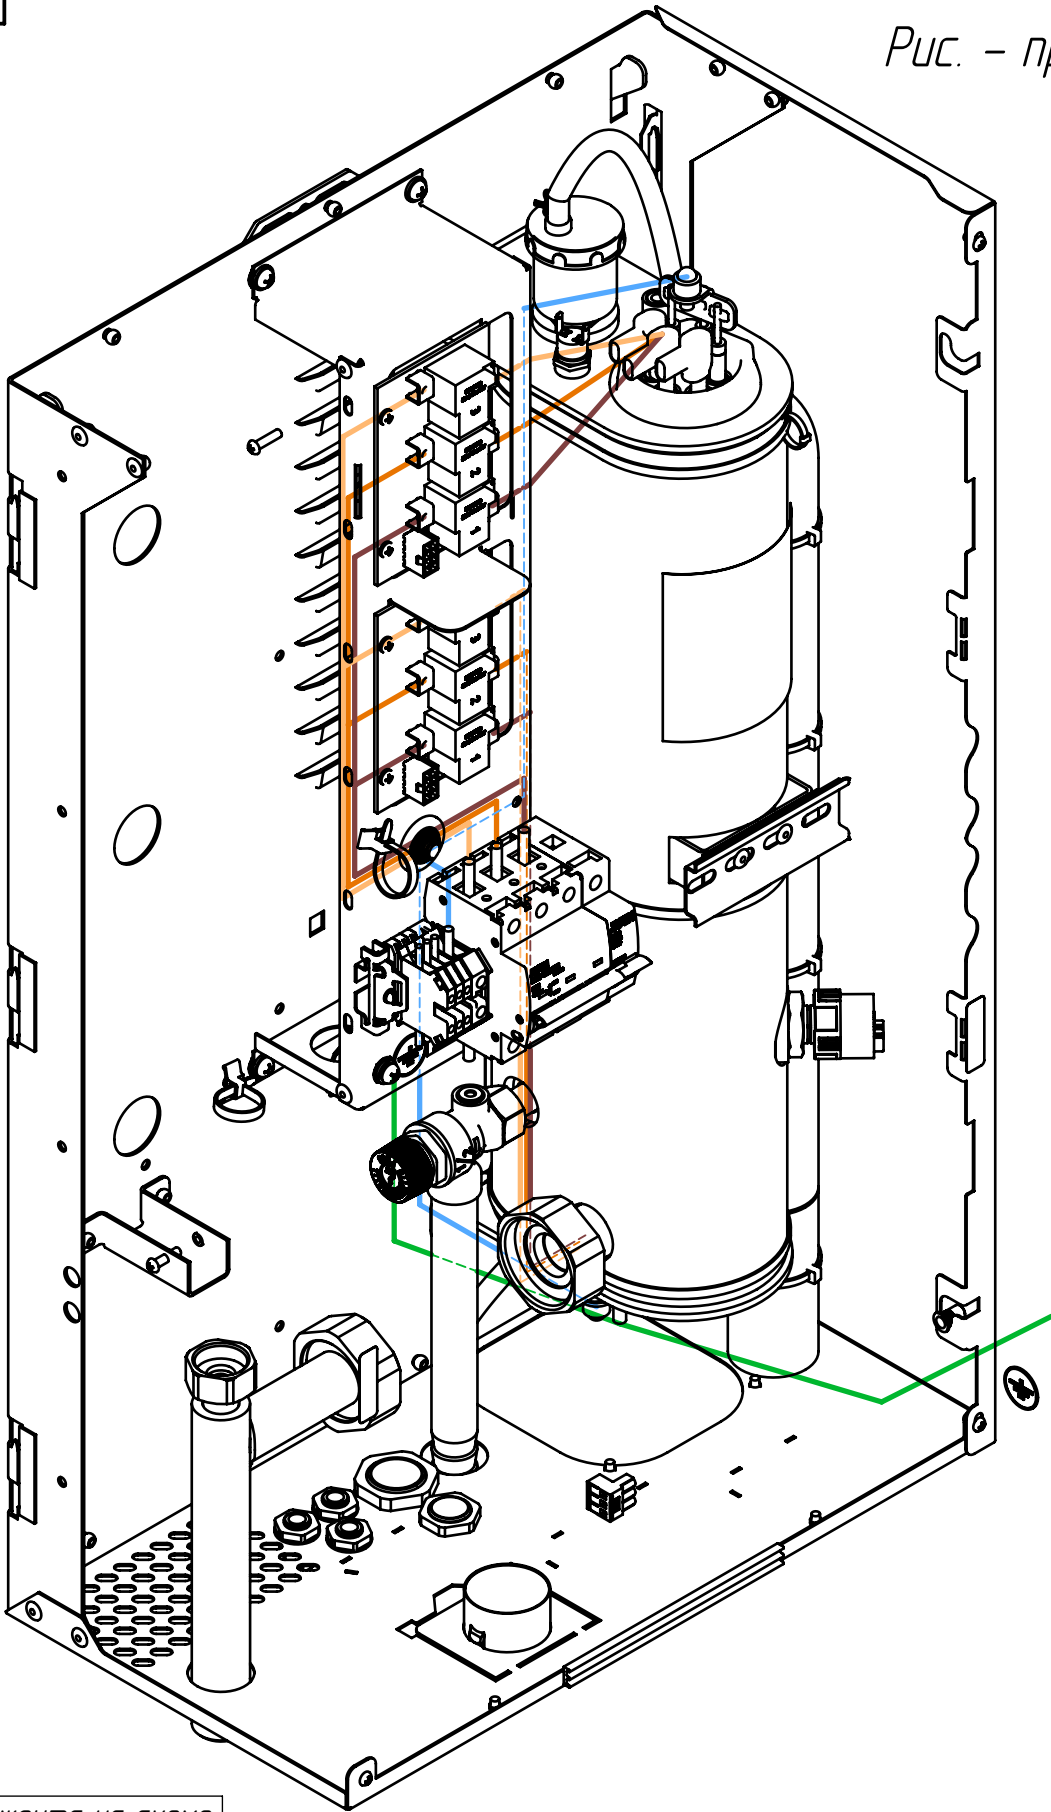

Наименование	Условный цвет жгута на схеме прокладки проводов
Жгут управления	Фиолетовый
Жгут фазный	Желтый, оранжевый, коричневый
Жгут силовой	
Жгут нейтральный	Голубой
Жгут заземления	Зеленый

Изм.	Лист	№ докум.	Подп.	Дата

МКЕХ И2 0.0.034

Копировал

Формат А3

Инв. № подл.	Подп. и дата	Взам. инв. №	Инв. № дубл.	Подп. и дата